
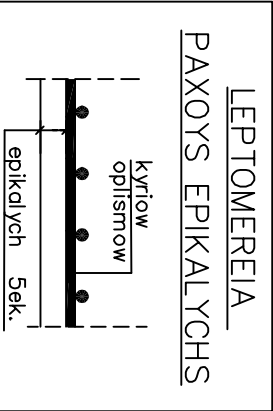
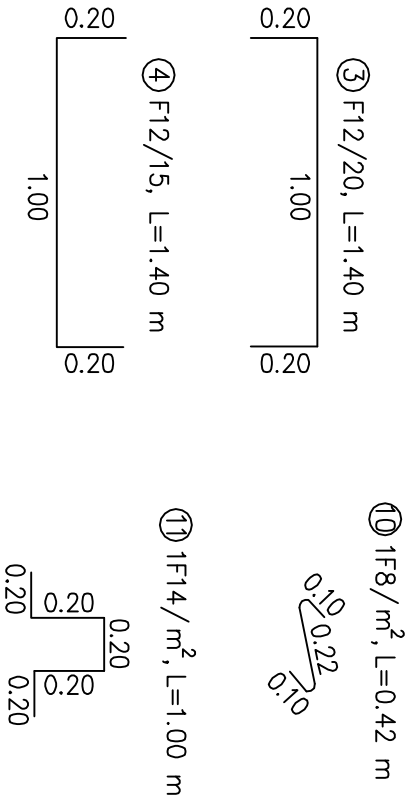


ΔΙΑΤΑΞΗ ΟΠΛΙΣΜΟΥ
KL 1:25

ΣΥΝΤΕΛΕΣΤΗΣ ΣΥΜΠΕΡΙΦΟΡΑΣ	ΣΥΝΤΕΛΕΣΤΗΣ ΕΠΙΤΑΧΥΝΣΗΣ	ΚΛΙΣΗ ΕΠΙΧΥΣΗΣ	ΤΑΣΗ ΕΔΑΦΟΥΣ	ΥΨΟΣ ΤΟΙΧΟΥ	ΟΝΟΜΑ ΤΟΙΧΟΥ
q _w =2.00	0.24g	i=0.0°	100 kPa	H=1.00 m	T1

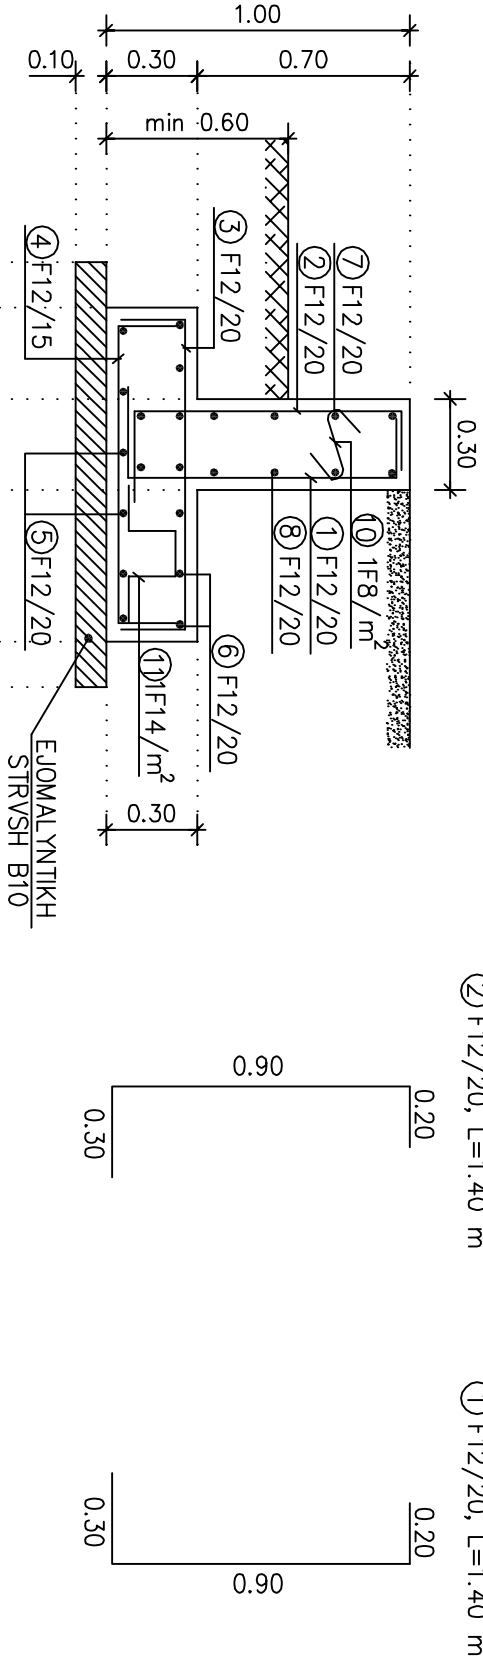

ΑΝΑΡΤΥΓΜΑΤΑ ΟΠΛΙΣΜΟΥ									
A/A	ΣΧΗΜΑ ΡΑΒΔΟΥ	ΟΠΛΙΣΜΟΣ	ΑΡΙΘΜΟΣ ΤΕΜΑΧ.	ΜΗΚΟΣ ΤΕΜΑΧ.	ΟΛΙΚΟ ΜΗΚΟΣ	ΒΑΡΟΣ ΑΝΑ Μ.	ΟΛΙΚΟ ΒΑΡΟΣ		
1		F12/20	5.00	1.40	7.00	0.888	6.21		
2		F12/20	5.00	1.40	7.00	0.888	6.21		
3		F12/20	5.00	1.40	7.00	0.888	6.21		
4		F12/15	6.67	1.40	9.33	0.888	8.29		
5		F12/20	5.50	1.00	5.50	0.888	4.88		
6		F12/20	5.50	1.00	5.50	0.888	4.88		
7		F12/20	6.50	1.00	6.50	0.888	5.77		
8		F12/20	6.50	1.00	6.50	0.888	5.77		
10		1F8/m²	0.70	0.42	0.29	0.395	0.12		
11		1F14/m²	1.10	1.00	1.10	1.208	1.33		
ΣΥΝΟΛΙΚΟ ΒΑΡΟΣ ΟΠΛΙΣΜΟΥ ΑΝΑ ΜΕΤΡΟ ΜΗΚΟΥΣ (kg/m)							49.68		

ΠΡΟΜΕΤΡΙΚΗ ΥΛΙΚΩΝ		ΠΟΣΟΤΗΤΑ	
ΥΛΙΚΑ			
ΜΟΝΥΣΗ	(m²/m)	2.40	
ΥΛΟΤΥΠΟΣ	(m²/m)	2.80	
ΑΟΠΛΟ ΣΚΥΡΟΔΕΜΑ	(m³/m)	0.14	
ΟΠΛΙΣΜΕΝΟ ΣΚΥΡΟΔΕΜΑ	(m³/m)	0.54	
ΒΑΡΟΣ ΟΠΛΙΣΜΟΥ	(kg/m)	49.68	