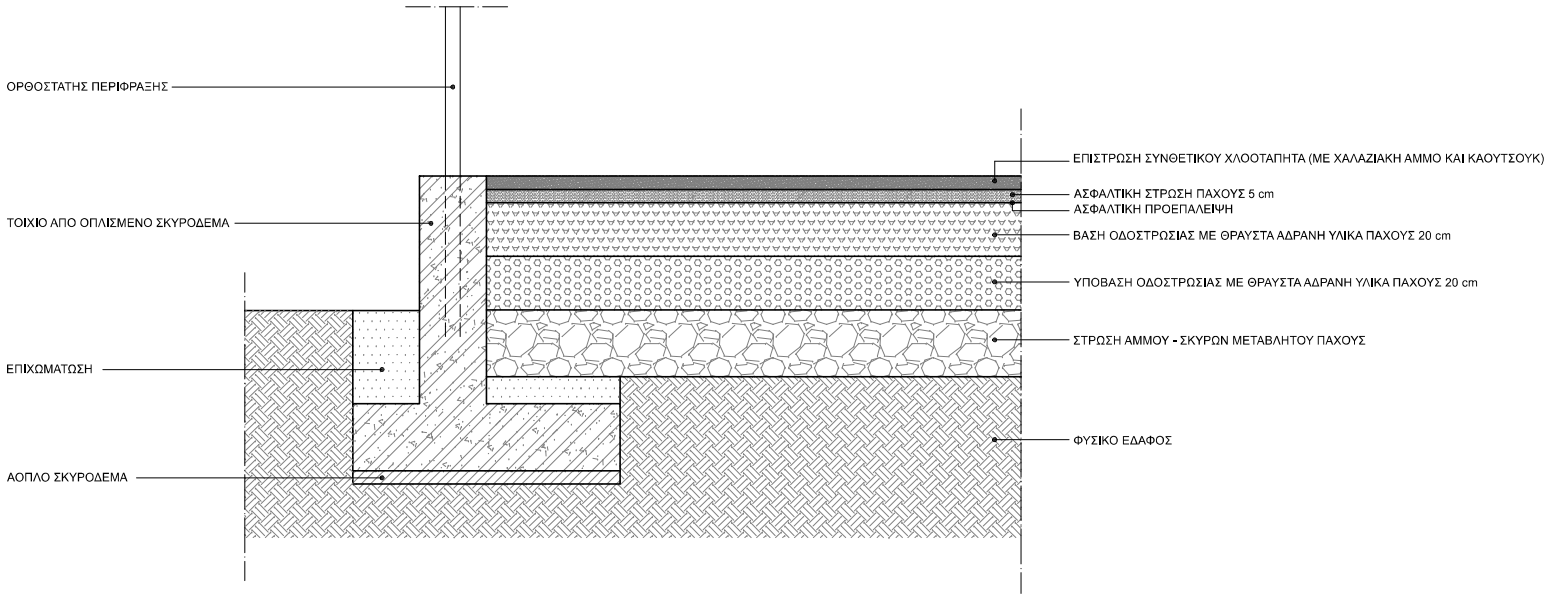

ΔΗΜΟΣ ΠΑΙΟΝΙΑΣ

ΕΛΛΗΝΙΚΗ ΔΗΜΟΚΡΑΤΙΑ
ΠΕΡΙΦΕΡΕΙΑΚΗ ΕΝΟΤΗΤΑ ΚΙΛΚΙΣ
ΔΗΜΟΣ ΠΑΙΟΝΙΑΣ
Δ/ΝΣΗ ΤΕΧΝΙΚΩΝ ΥΠΗΡΕΣΙΩΝ
αρ. μελ.

έργο : ΚΑΤΑΣΚΕΥΗ ΓΗΠΕΔΟΥ ΠΟΔΟΣΦΑΙΡΟΥ 5x5 ΣΤΟ ΔΗΜΟΤΙΚΟ ΣΧΟΛΕΙΟ ΕΥΡΩΠΟΥ

θέση : ΔΗΜΟΤΙΚΟ ΣΧΟΛΕΙΟ ΟΙΚΙΣΜΟΥ ΕΥΡΩΠΟΥ

θέμα σχεδίου: ΚΑΤΑΣΚΕΥΑΣΤΙΚΗ ΛΕΠΤΟΜΕΡΕΙΑ ΓΗΠΕΔΟΥ

αριθμ. σχεδίου: Λ.1

χρόνος μελέτης : ΦΕΒΡΟΥΑΡΙΟΣ 2022

ΚΛΙΜΑΚΑ : 1:10

ΘΕΩΡΗΘΗΚΕ ...../...../2022
Η Αναπληρώτρια Προϊσταμένη της Δ.Τ.Υ.

ELISAVET PATRIKIOU

ΕΛΙΣΑΒΕΤ ΠΑΤΡΙΚΙΟΥ
ΠΟΛΙΤΙΚΟΣ ΜΗΧΑΝΙΚΟΣ

Οι Συντάξαντες

GEORGIOS TSIATSAROS

ΚΩΝΣΤΑΝΤΙΝΟΣ ΔΑΜΙΑΝΙΔΗΣ
ΜΗΧΑΝΟΛΟΓΟΣ ΜΗΧ. ΤΕ

ΓΕΩΡΓΙΟΣ ΤΣΙΑΤΣΑΡΟΣ
ΠΟΛΙΤΙΚΟΣ ΜΗΧ. ΤΕ