


- Περιοχή επέμβασης
- 1 Λίμνη δρόμου με φυσικά εμπόδια (στηπλ)
  - 2 Σκάμα αλμάτων σε μήκος απλού-τριπλού
  - 3 Διάδρομος φοράς ακοντισμού

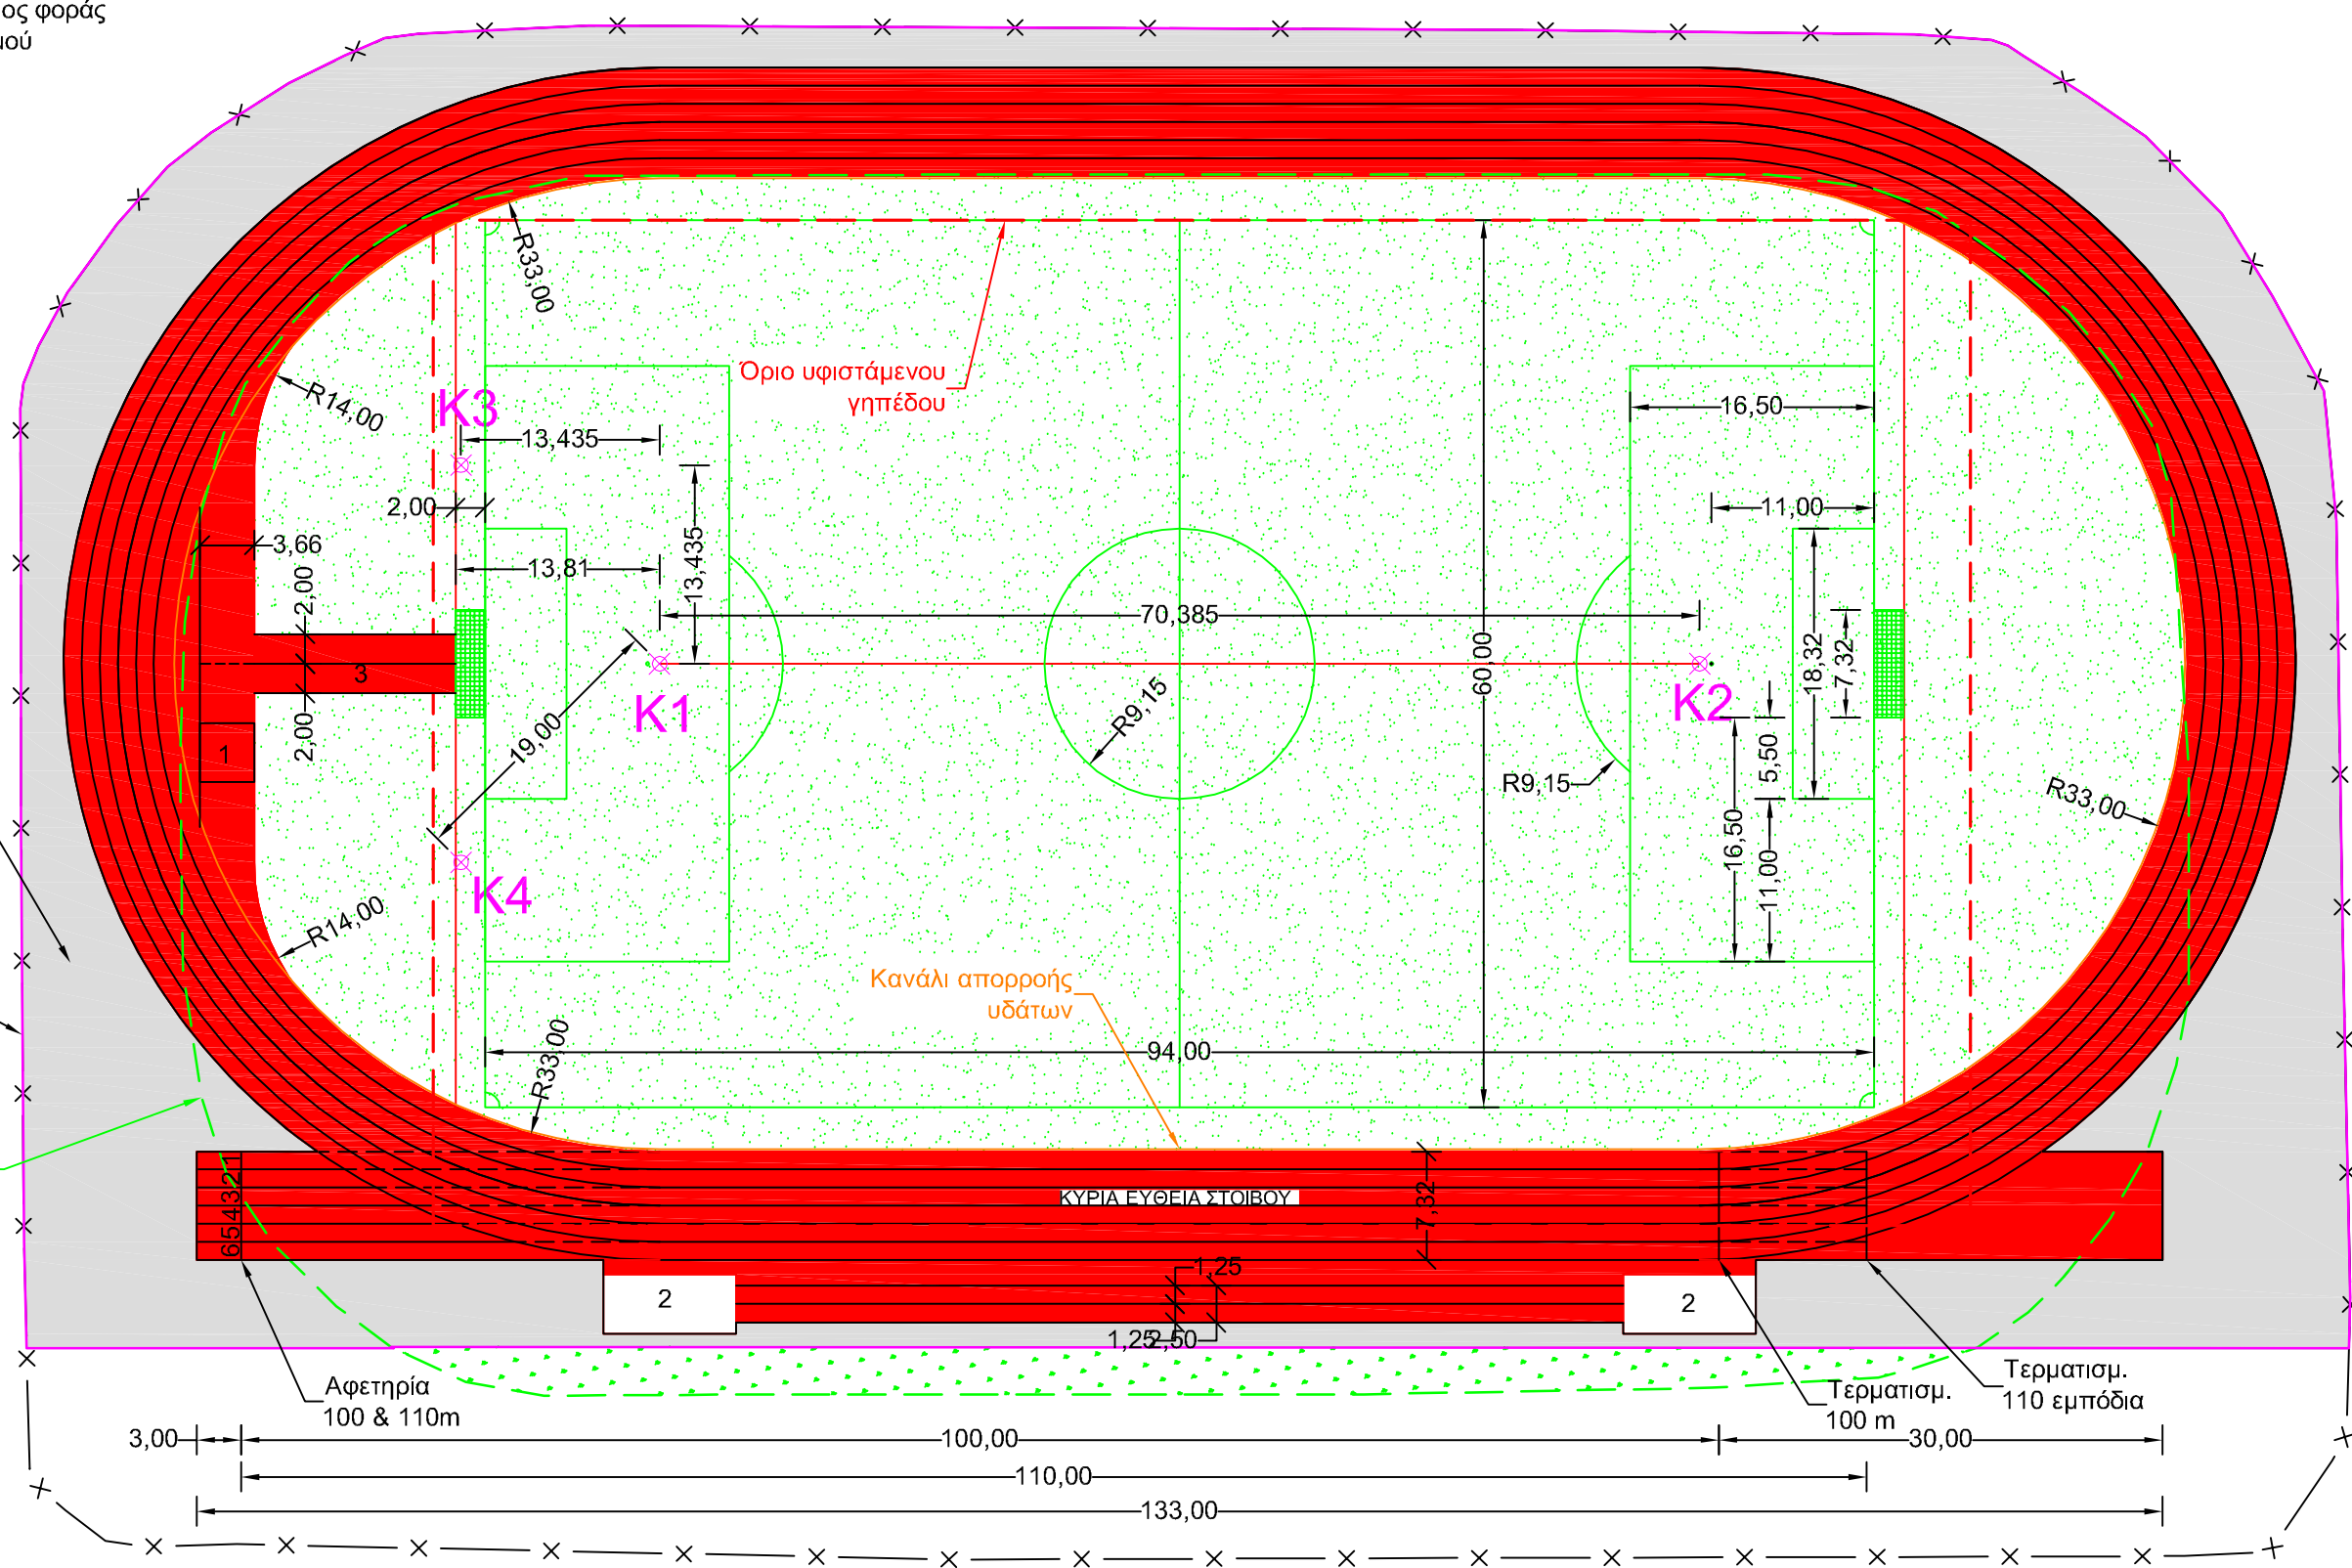

**ΔΗΜΟΣ ΠΑΙΟΝΙΑΣ**

ΕΛΛΗΝΙΚΗ ΔΗΜΟΚΡΑΤΙΑ  
ΝΟΜΟΣ ΚΙΛΙΚΙΑΣ  
ΔΗΜΟΣ ΠΑΙΟΝΙΑΣ  
Δ/ΝΣΗ ΤΕΧΝΙΚΩΝ ΥΠΗΡΕΣΙΩΝ  
Αρ. Μελετών : 21/2020

μελέτη  
Κατασκευ αθλητικού δαπέδου στίβου Δημοτικού Σταδίου Πολυκαστρου

θεση  
Δημοτικό Σταδιο Πολυκαστρου

θεμα σχεδιου Οριζοντιογραφία Εργων Κατασκευαστικες Λεπτομερειες	αρ. σχεδιου A0
---	-------------------

χρονος μελετης Μαιος 2024	κλιμακα 1:500
------------------------------	------------------

ΘΕΩΡΗΘΗΚΕ Η Αναπληρωτρια Προϊσταμενη Δ/νσης Τεχνικων Υπηρεσιων  ΠΑΤΡΙΚΙΟΥ ΕΛΙΣΑΒΕΤ ΠΟΛΙΤΙΚΟΣ ΜΗΧΑΝΙΚΟΣ ΠΕ3	Ο συνταξας μηχανικος  ΣΟΥΠΛΗΣ ΛΑΖΑΡΟΣ ΠΟΛΙΤΙΚΟΣ ΜΗΧΑΝΙΚΟΣ ΠΕ3
---	--